



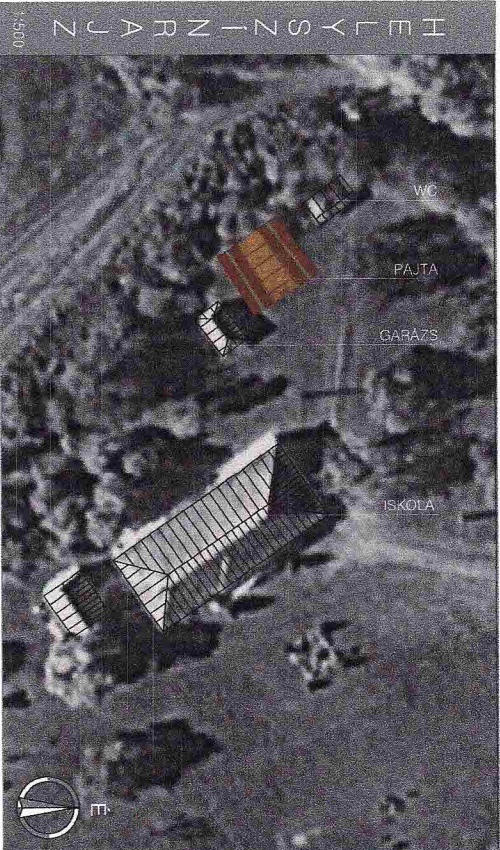

A - A M E T S Z E T

1:100

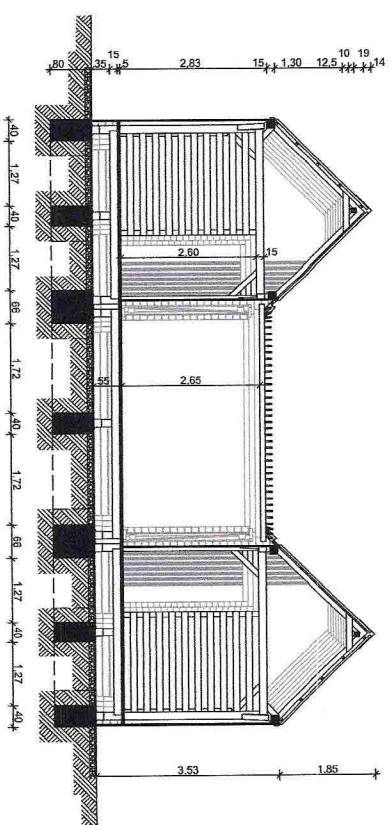

E fészti környezetbe egy letisztult homogén épület tervezése, amely külsőből egy intímebb árnékos terep.

Az épület labakra épül, melyek elősegítik a természetes szellőzést és egyben védelmet nyújtanak talajvíz csapadék ellen. A szellőzést elősegítik a színpad felé néző falak hezagos deszkázata, de kellően árnyékolnak is egyaránt.

A két traktus teljes beltere ad helyet a levendula csokrok szállítására. A szárításhoz használt huzalokat a belső tér- elválasztó elemekhez kell rögzíteni.

Az épület két végén lévő fénybeeresztő ajtók elegendő természetes fényt engednek be a belső térbe a munkálatok megkönnyítése érdekében. Ezenkívül izgalmas fény- játékok idéz elő.


A két oldalról zárt színpad elegendő helyet ad kiállításokra és zenei fellépésekre.

Csapadék esetén ponyvával letakarható.

KONCEPCIÓ

B - B M E T S Z E T

1:100

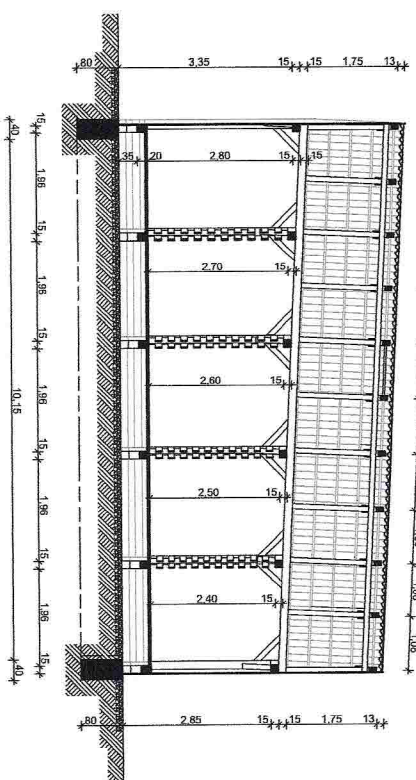

TERVEZTE

BALOGH MARTIN

Szent István Egyetem
VBI Miklós Építéstudományi Kar

Építész kar


REGISZTRÁCIÓS KÓD:
014

E/01


ALAPRAJZ

1:100


1:100

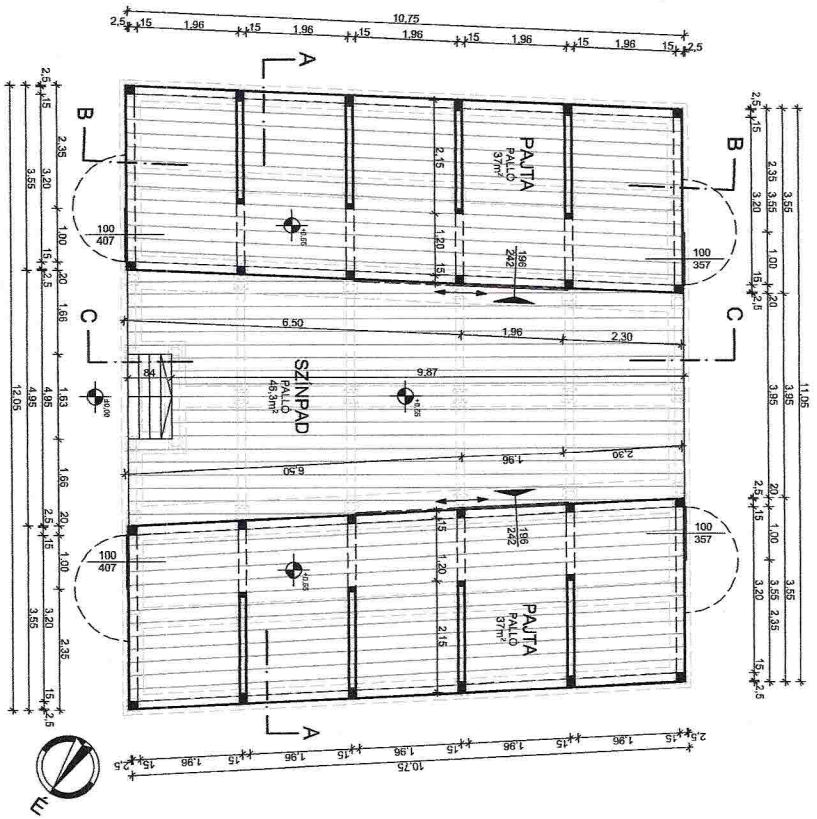

C - C M E T S Z E T

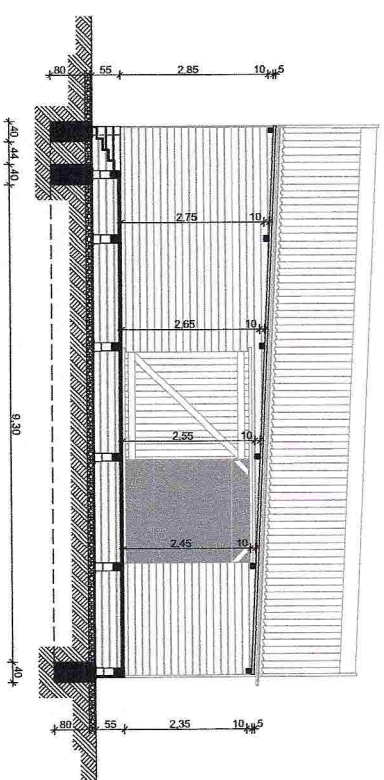

RETEGRENDEK

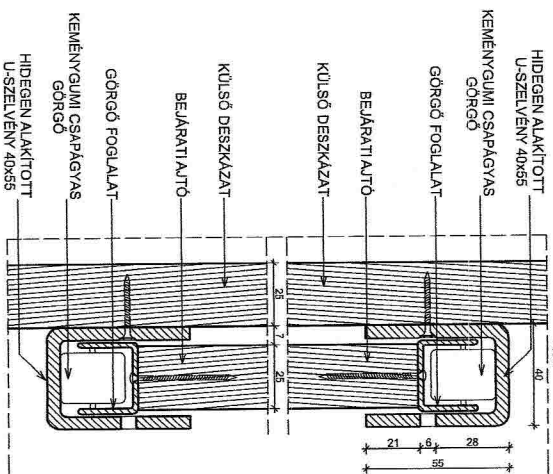

R1
HULLÁMPALA (BARNA), gumialátés
csavarokkal rögzítve, 2,4x4,8 cm-es
teliére tehető,
6,5cm

SZARUFA 10x10cm, gerincnél ollós kapcsolat, rögz. $\Phi 20$ menetes szárral 10cm

DESZKÁZAT 2,5x12,5cm, 0,5cm-es
házagokkal, szöggekkel rögzítve **2,5cm**

rögzítőtáppal közvetlen az alapra rögzítve
 15cm
 Ø20 menetes szárral

R3
PALLÓALJZAT 5x25cm, 1,5cm-es
hézagokkal, fűcsavarokkal rögzítve **5cm**

FŐ TARTÓ GERENDÁK 15x15cm,
facsavarral és ácskapoccsal rögzítve 15cm

LÉGRÉS 35cm

MOSOTT KAVICS FELTÖLTÉS 15cm

TERMETT TALAJ

R4

**DESKÁZAT 2,5x12,5cm, házagmentes,
szögekkel rögzítve 2,5cm**

FŐ TARTÓ OSZLOP 15x15cm,
rögzítőlappal közvetlenül az alapra rögzítve
Φ20 meretes szárral 15cm

TERVEZTE

BALOGH MARTIN


Szent István Egyetem
Ybl Miklós Építéstudományi kar


Építész Kar

REGISTRACIJSKI KOD:

014

E/02

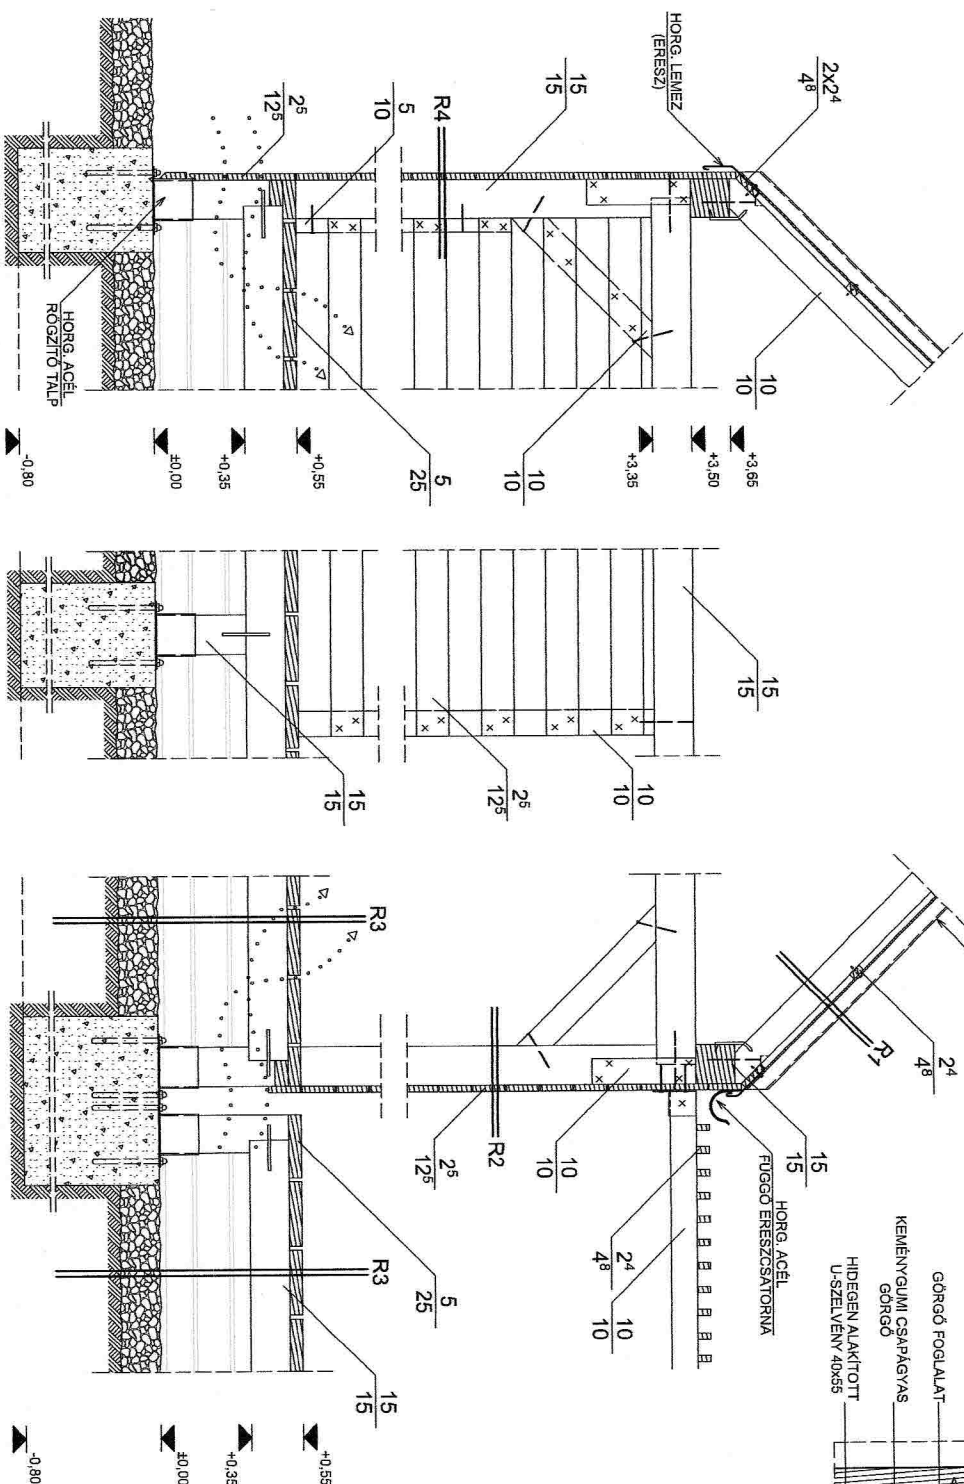

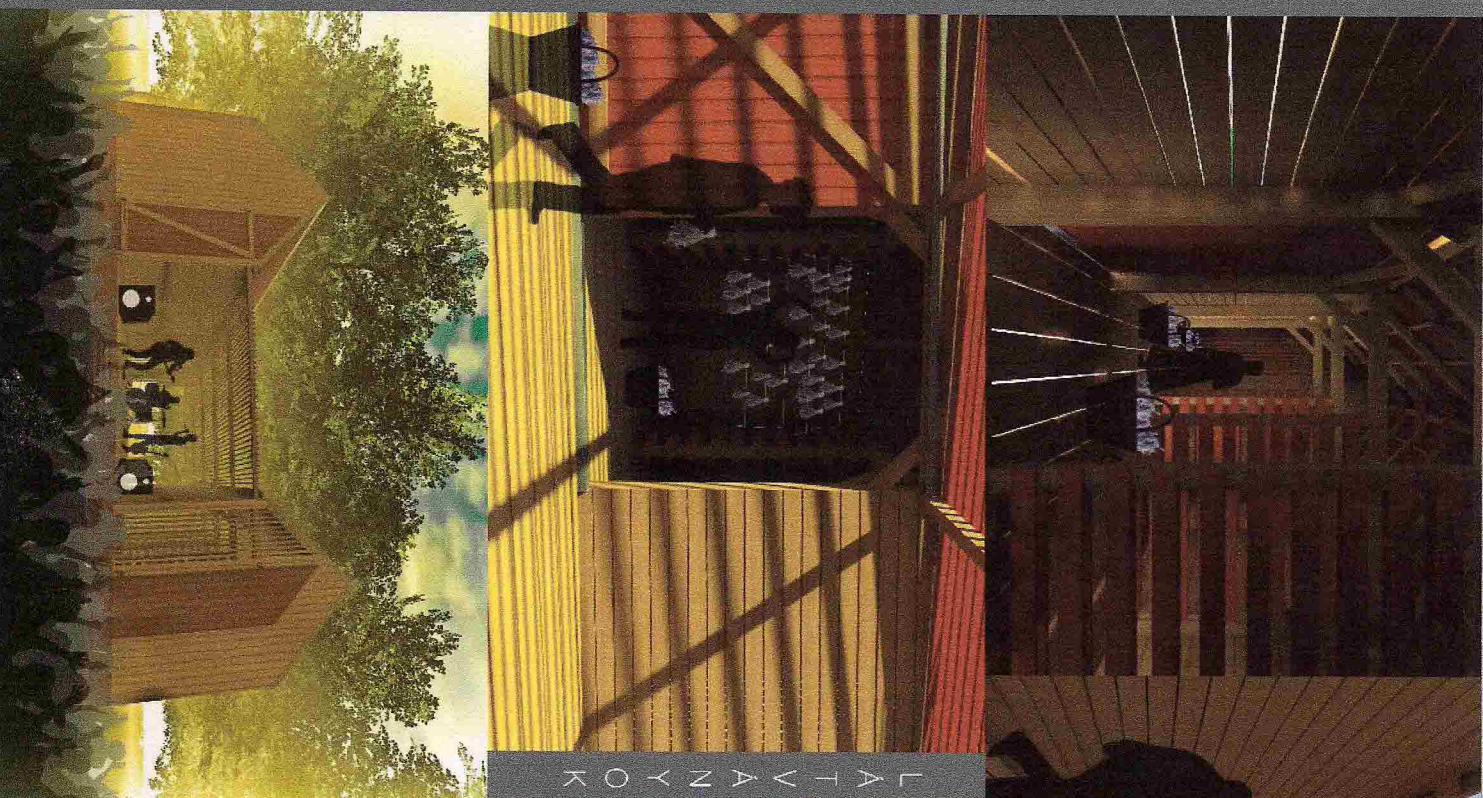

BALOGH MARTIN

Szent István Egyetem
Ybl Miklós Építéstudományi Kar

E-01037.kat

REGISZTRÁCIÓS KÖNYV
014

E/03