

A PAJTA ÉPÍTÉSÉNEK FÁZISAI




Beke András

Levendulaszáritó


Egyházasdengeleg

2012. augusztus 03.

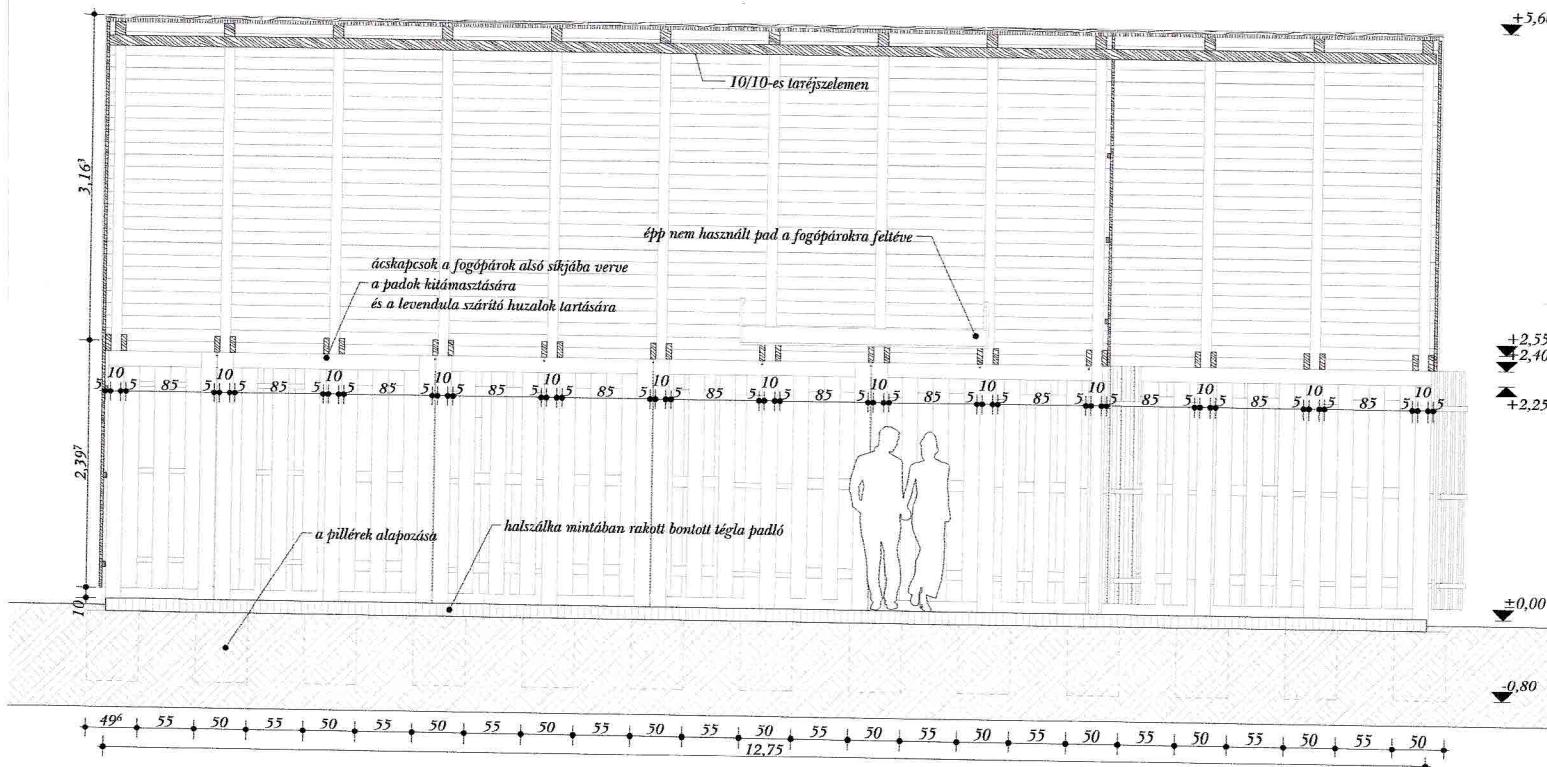


A-A METSZET M=1:50


*1m*      *2m*      *3m*

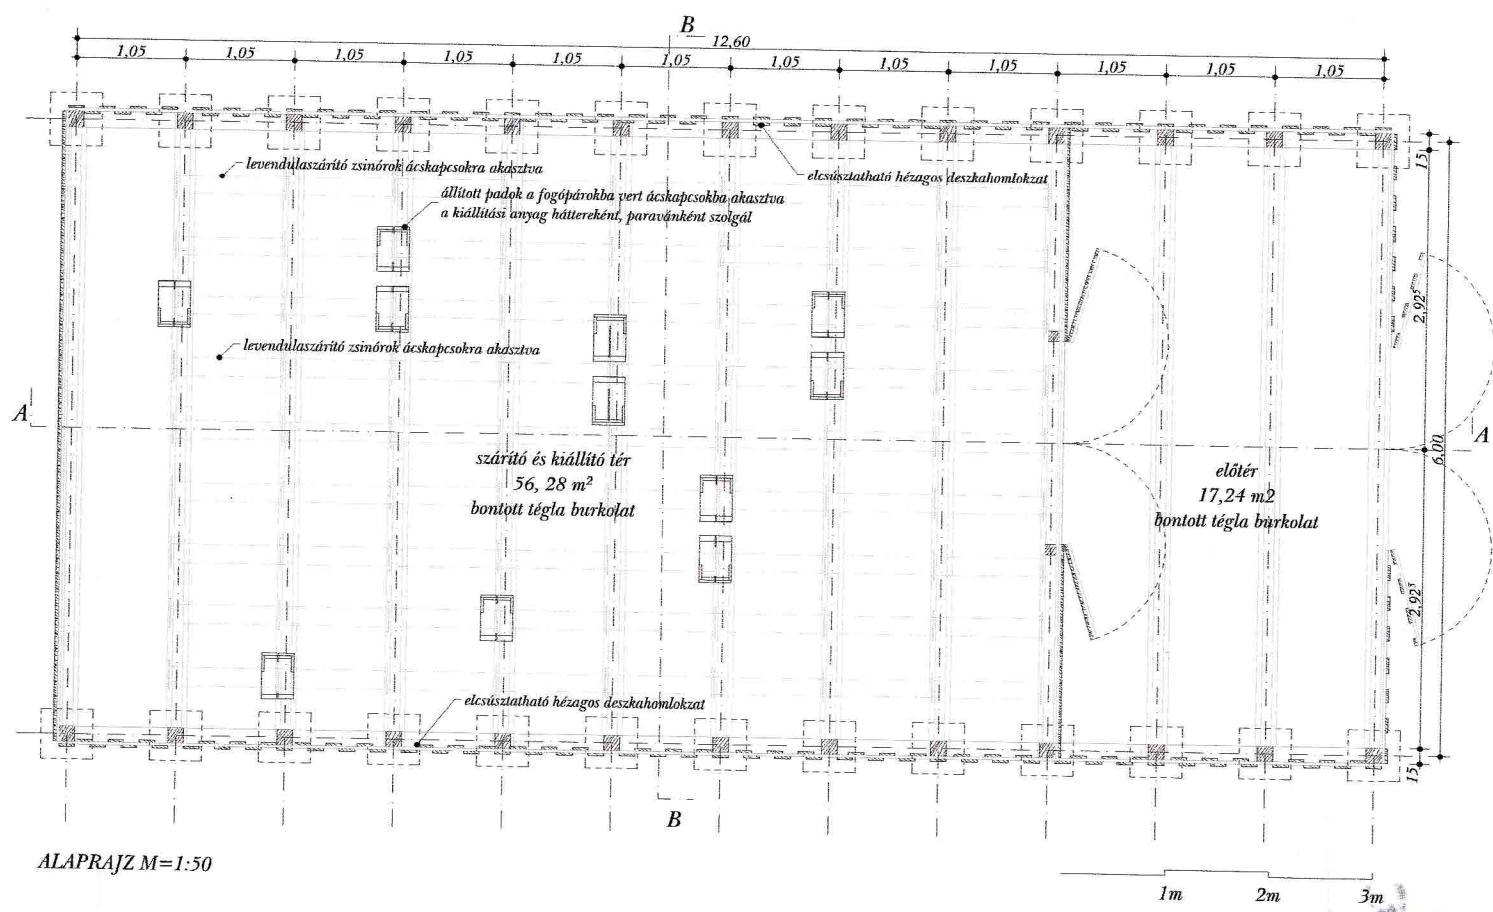


### uralkodó szélirány (NY-ÉNY)

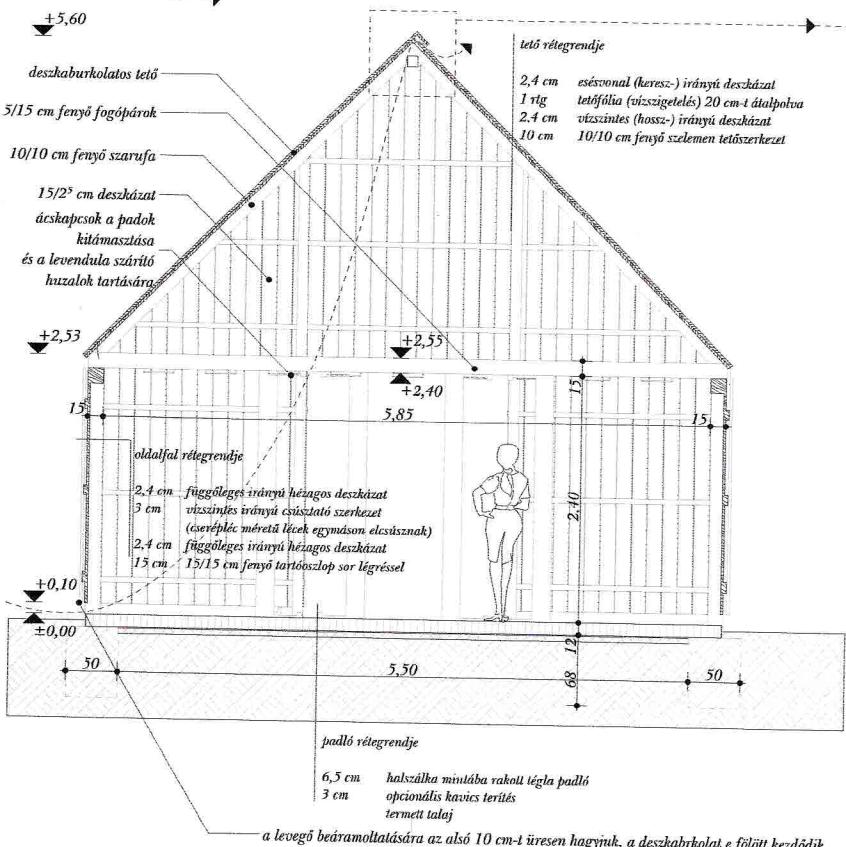


### B-B METSZET M=1:50

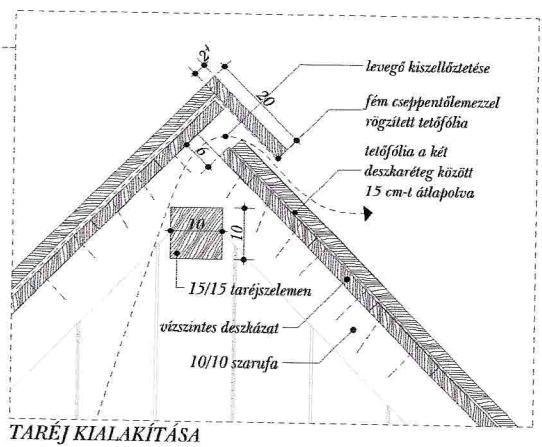


**HOMLOKZAT ZÁRT ÁLLAPOTBAN:**  
*a levendula szárításához szükséges sötét biztosítása*

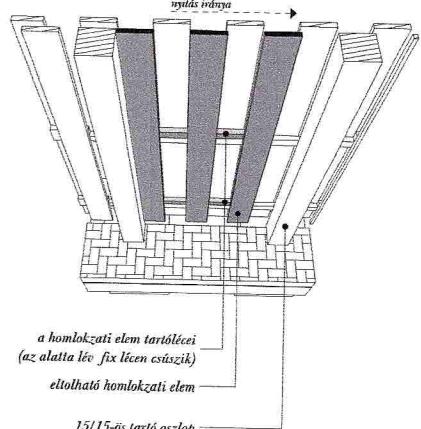

*HOMLOKZAT NYITOTT ÁLLAPOTBAN:*  
*a kiállítások, rendezvények alkalmával szükséges fényüzletek birtoklásához*

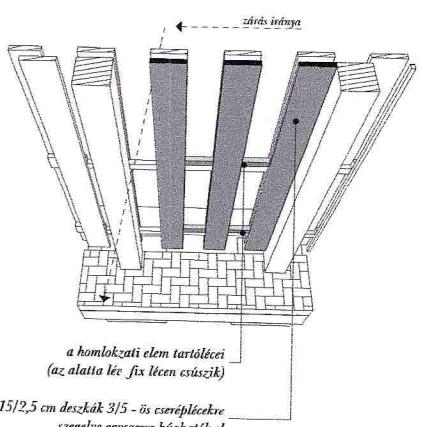

HOMLOKZATI ELEM MŰKÖRÉSE

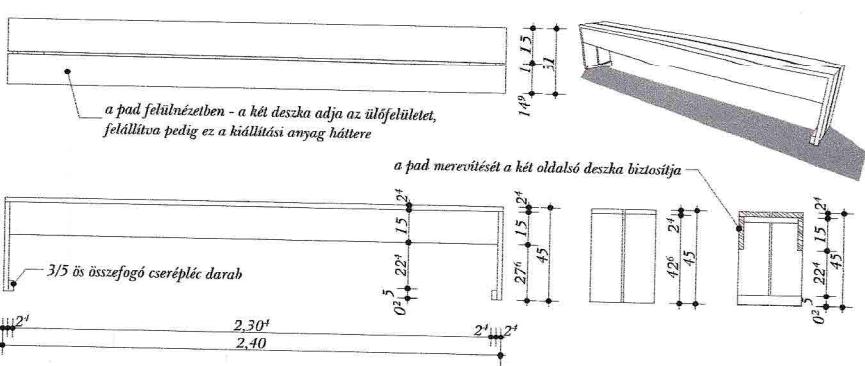

PAD/PARAVÁN FEJÉPÍTÉSE

Beke András

Legiendülőszórató

Egyházasdeneleg

*THE PRACTICAL ROGUE'S ALMANAC FOR 1861.*

2012. augusztus 03.