




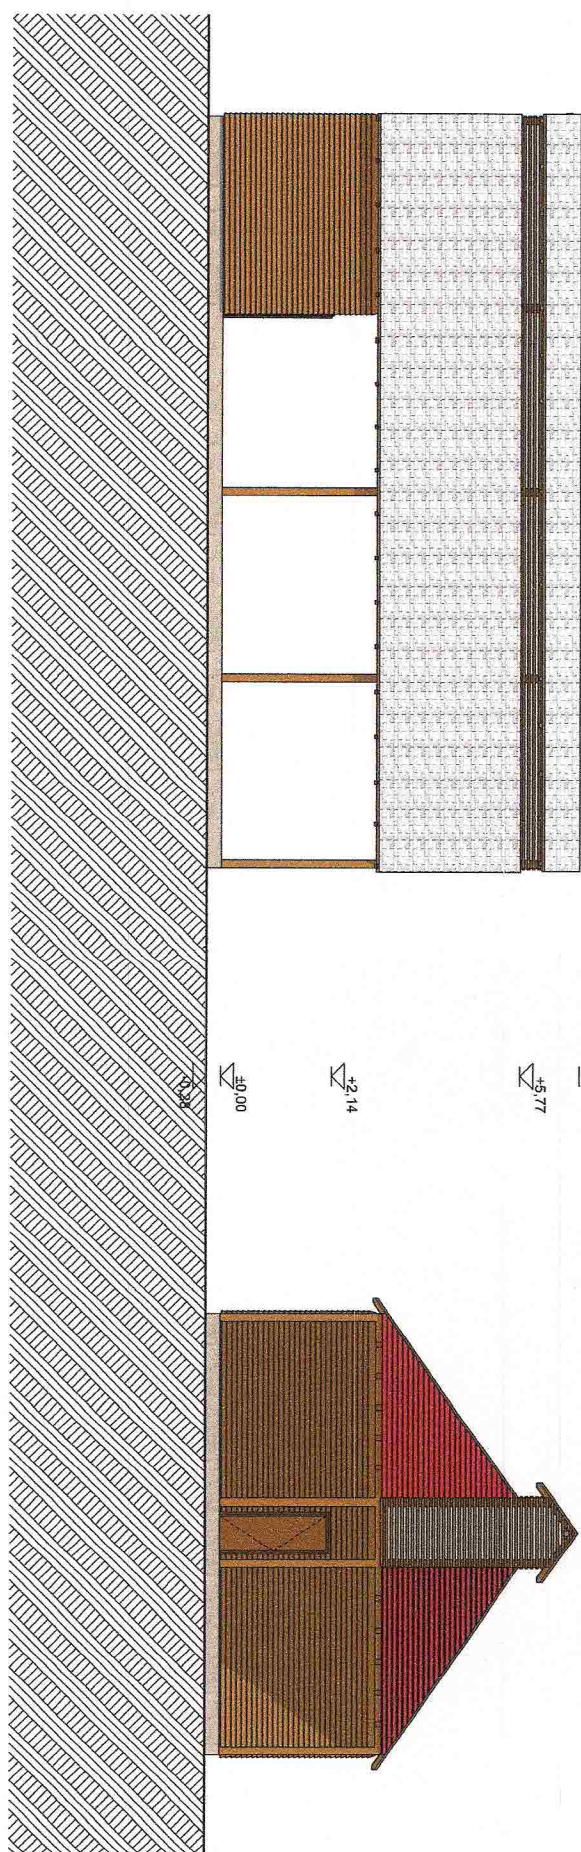

HOMLOKZATOK

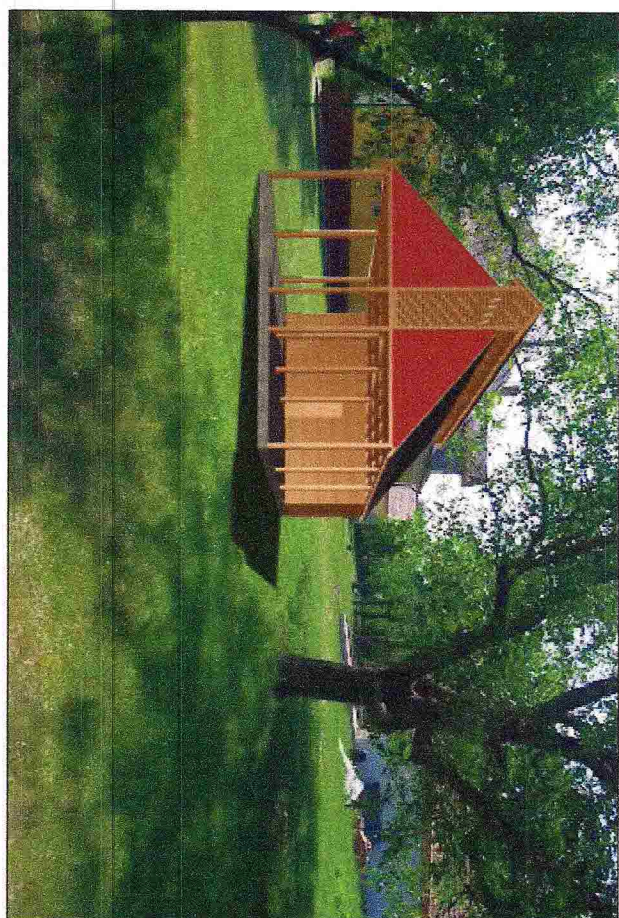


LÁTVÁNY

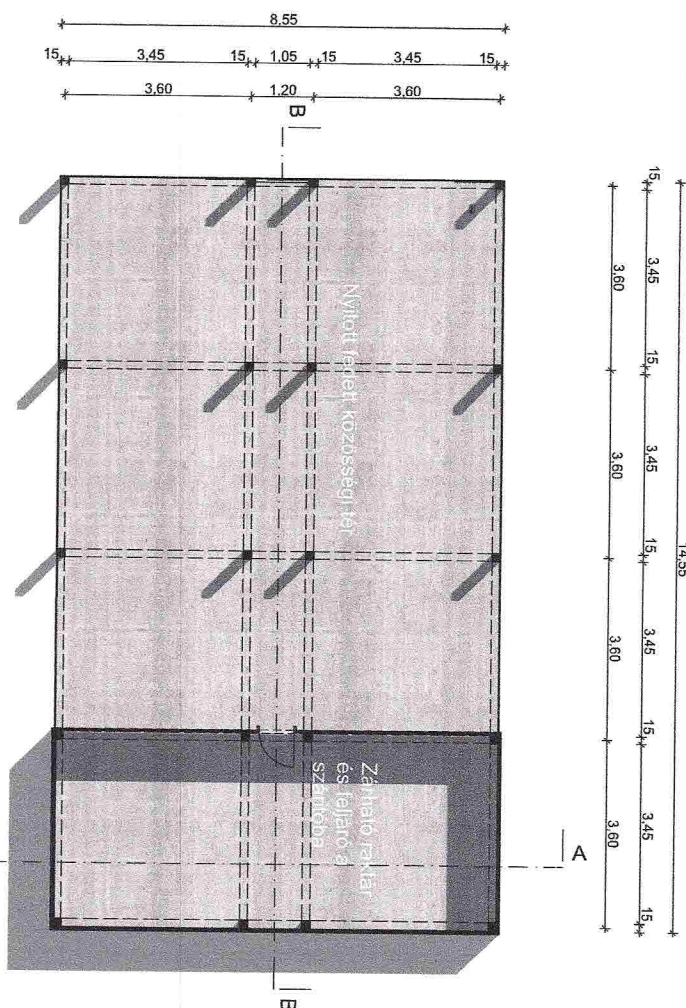


FÖLDSZINTI ALAPRAJZ

1:100

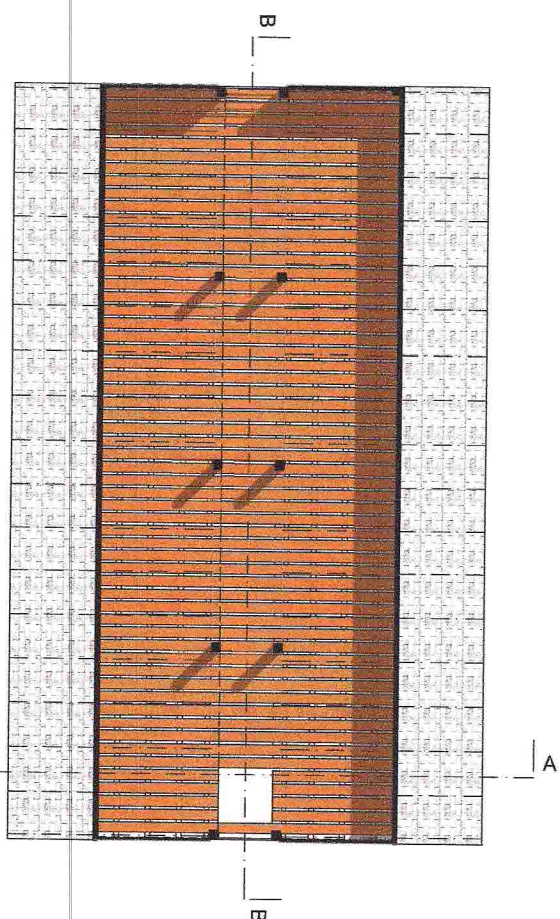


PADLÁS ALAPRAJZ

1:100

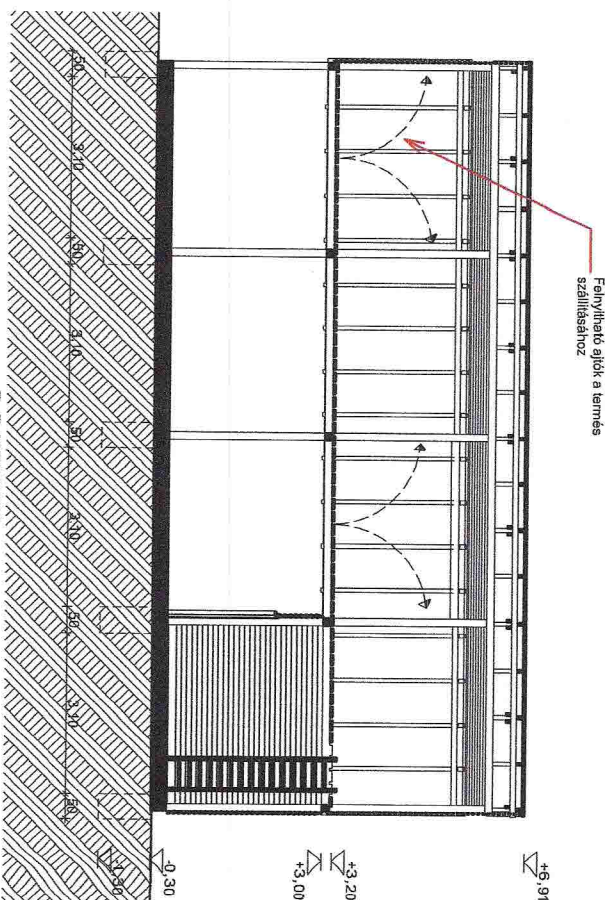


B-B METSZET

1:100

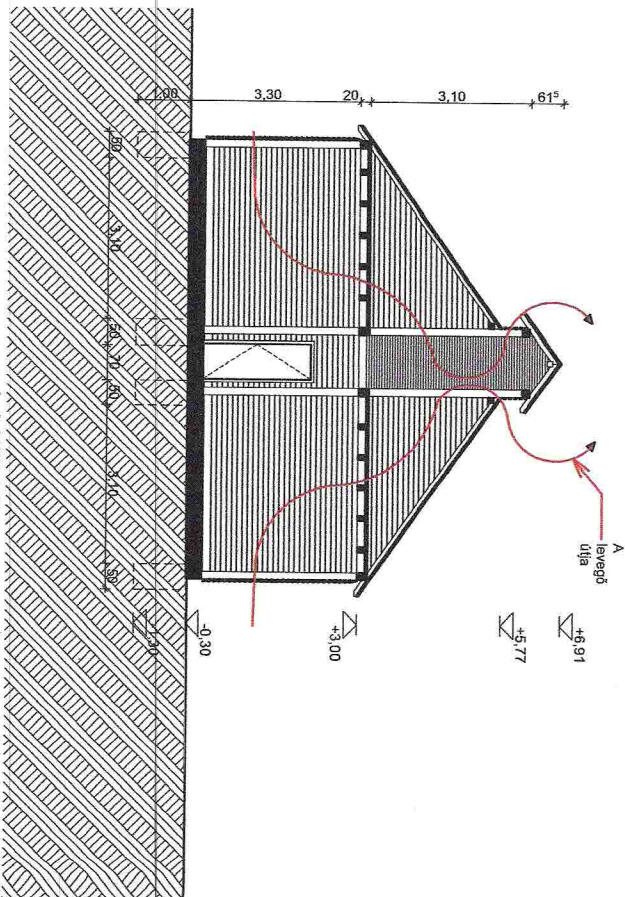

A-A METSZET

1:100

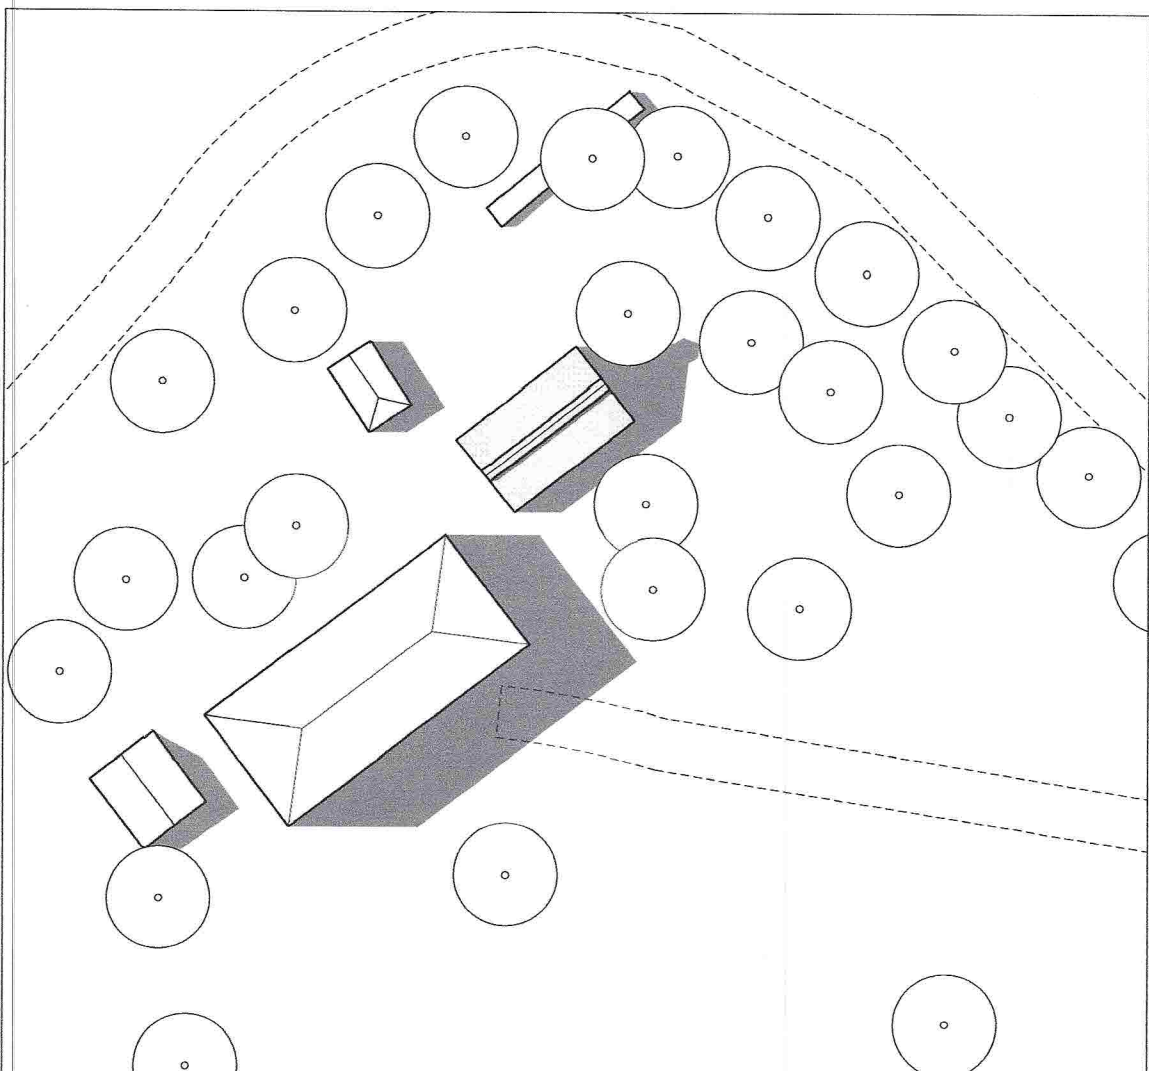

Helyszínrajz

Műleírás: Egyházasdengeleg levendulaszáritó pajta.

A levendulaszáritás a pajta padlástérében történne.

A szellőzést gravitációs módon biztosítjuk oly módon, hogy egy gerincszellőzőt építünk be, így a küntőhatásnak köszönhetően természetes légmozgás alakul ki.

A padlásra az épület végén található zárható raktárból, létrán keresztül lehet feljutni.

A padlástödém funkciói következők: Védi a termést a lopások ellen. Járőfelületű szolgáld dolgozóknak. Hézagos kialakításának köszönhetően alulról is biztosítja a szellőzést.

A közösségi funkciókat az oszlopos fedett terasz szolgálja. Igényeknek megfelelően kialakítható benne többek között ideiglenes kiállítótér. Elhelyezhetők alatta pingpongasztalok sportolás céljára. Valamint szabadtéri állófogadások lebonyolítására is alkalmas lehet.

A szükséges felszerelést a zárható tárolóhelységben lehet tárolni.